


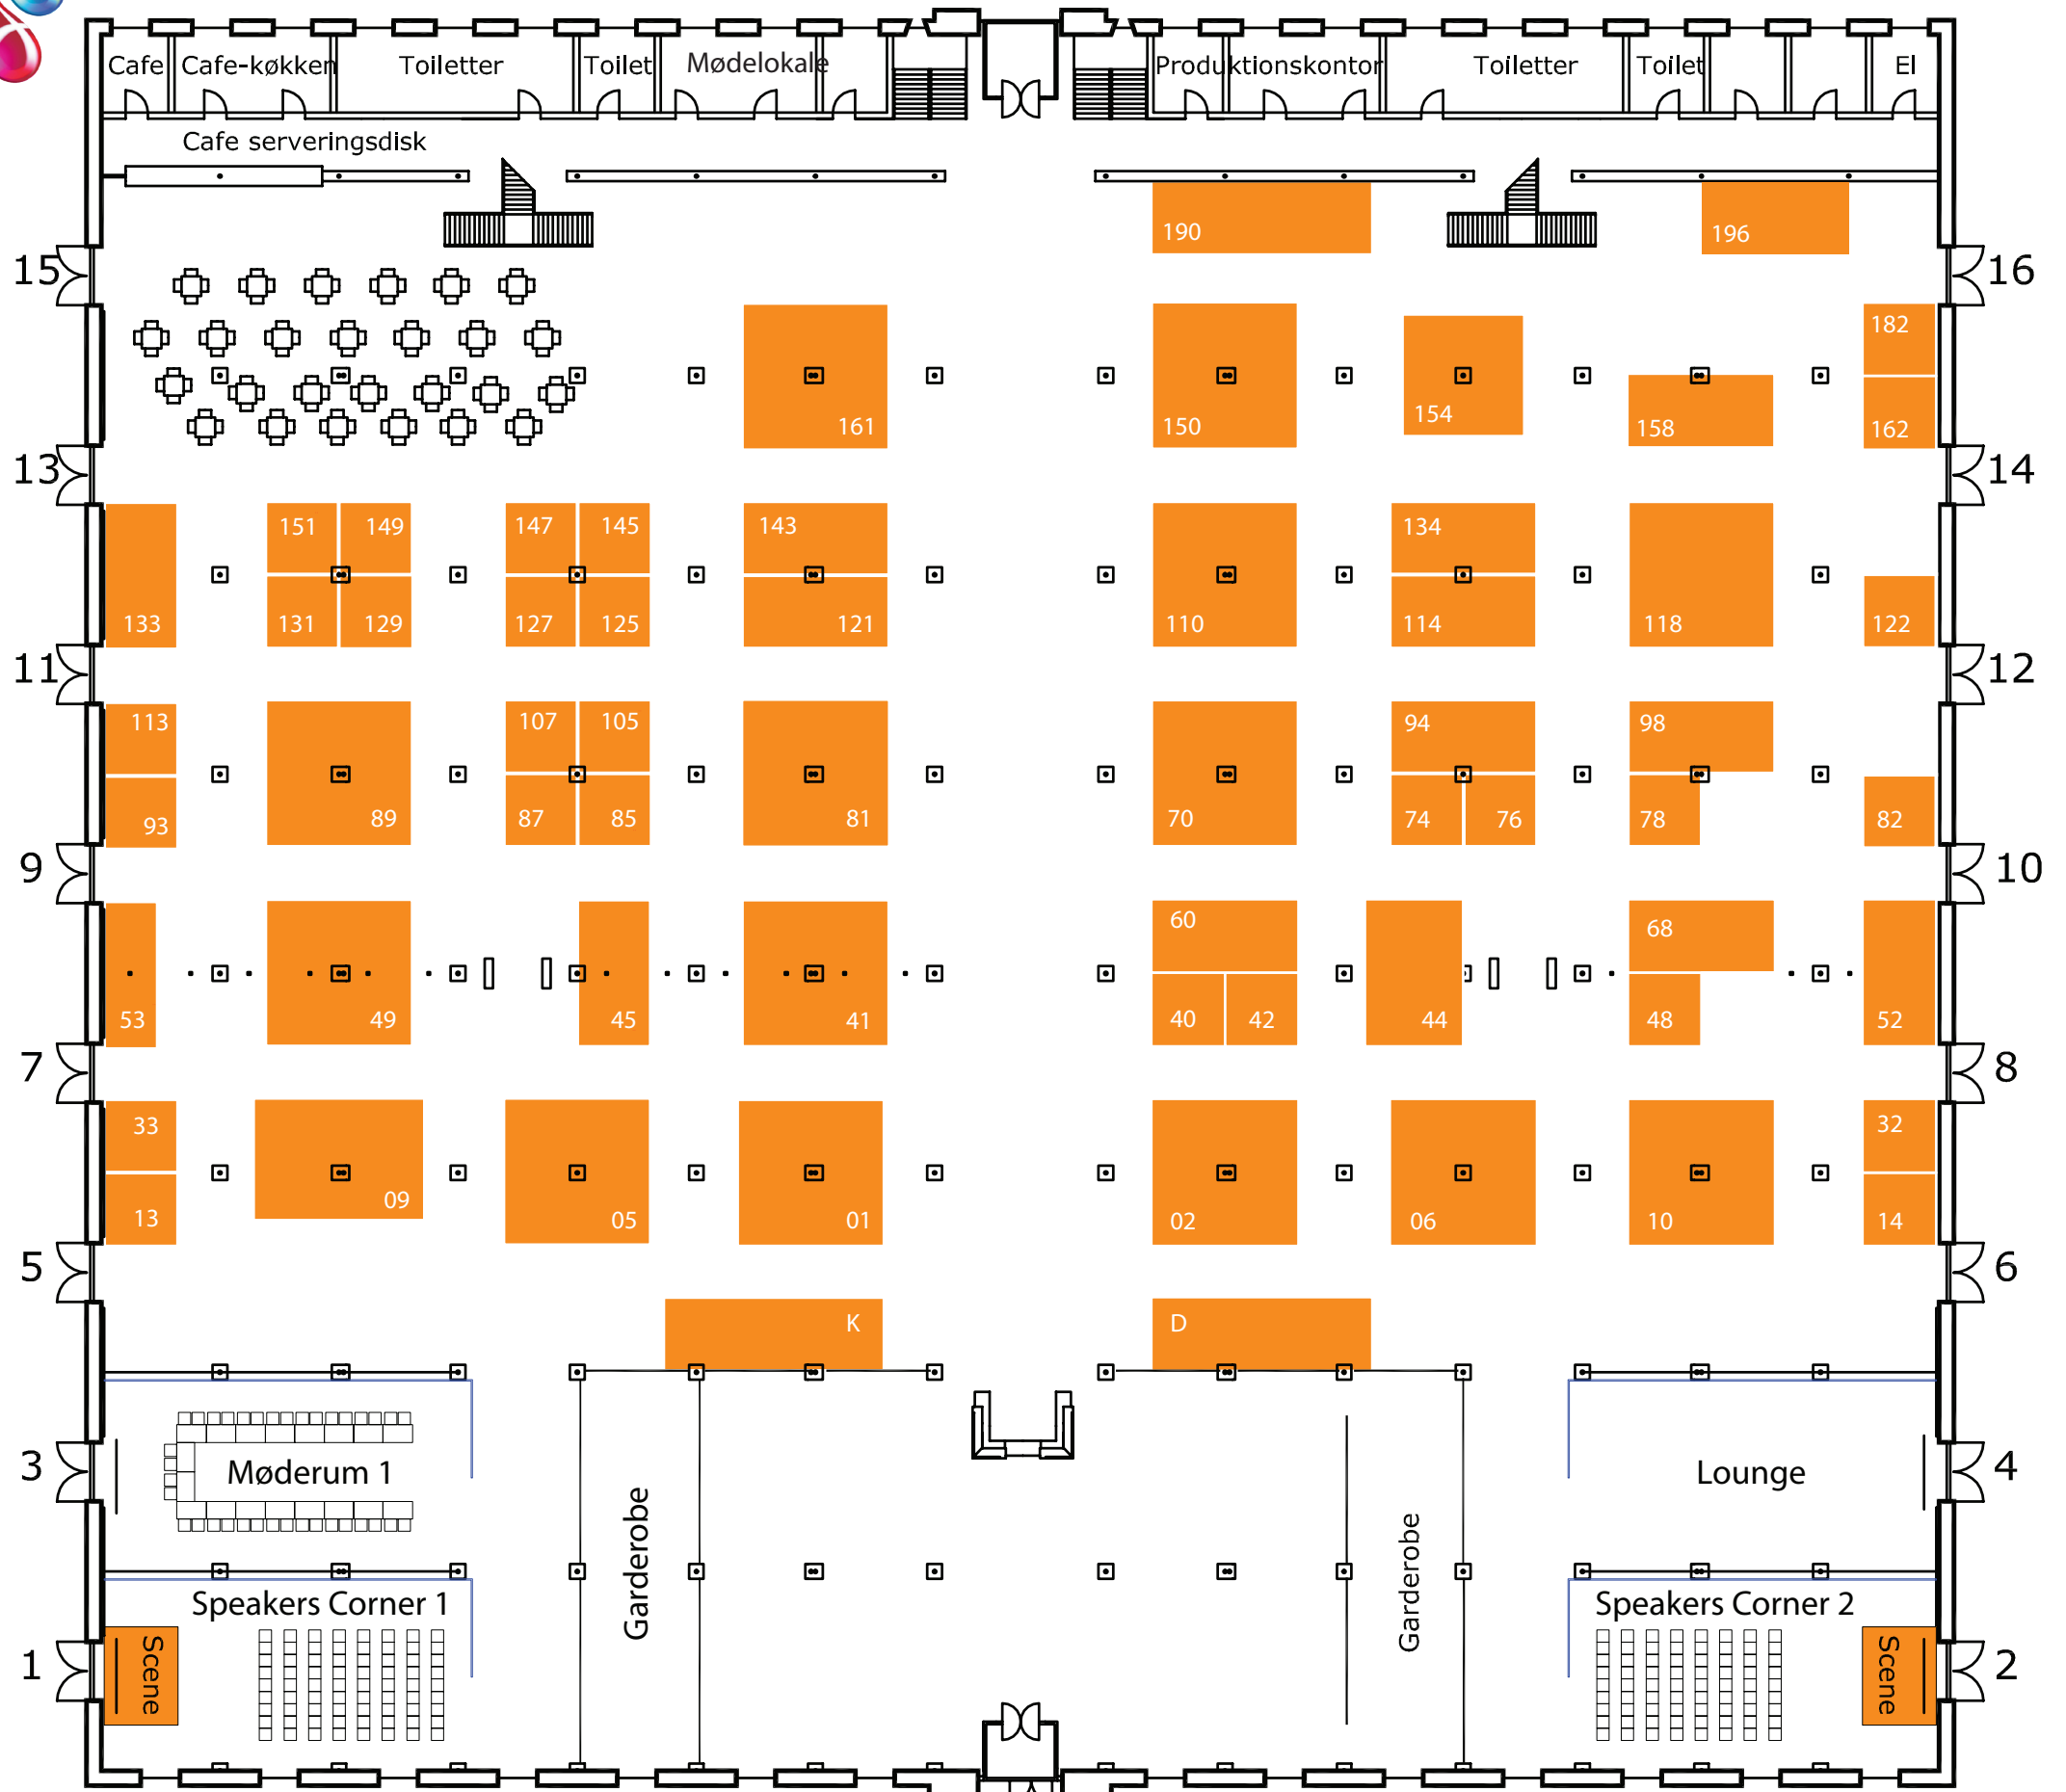

Haloversigt

Bagindgang



Hovedindgang